ARCH
BAU

Untergeschoss

2403 Pilgerhaus Maria-Rickenbach

Bauprojekt

22.01.2026 / 1:100

1	2	3	4	5

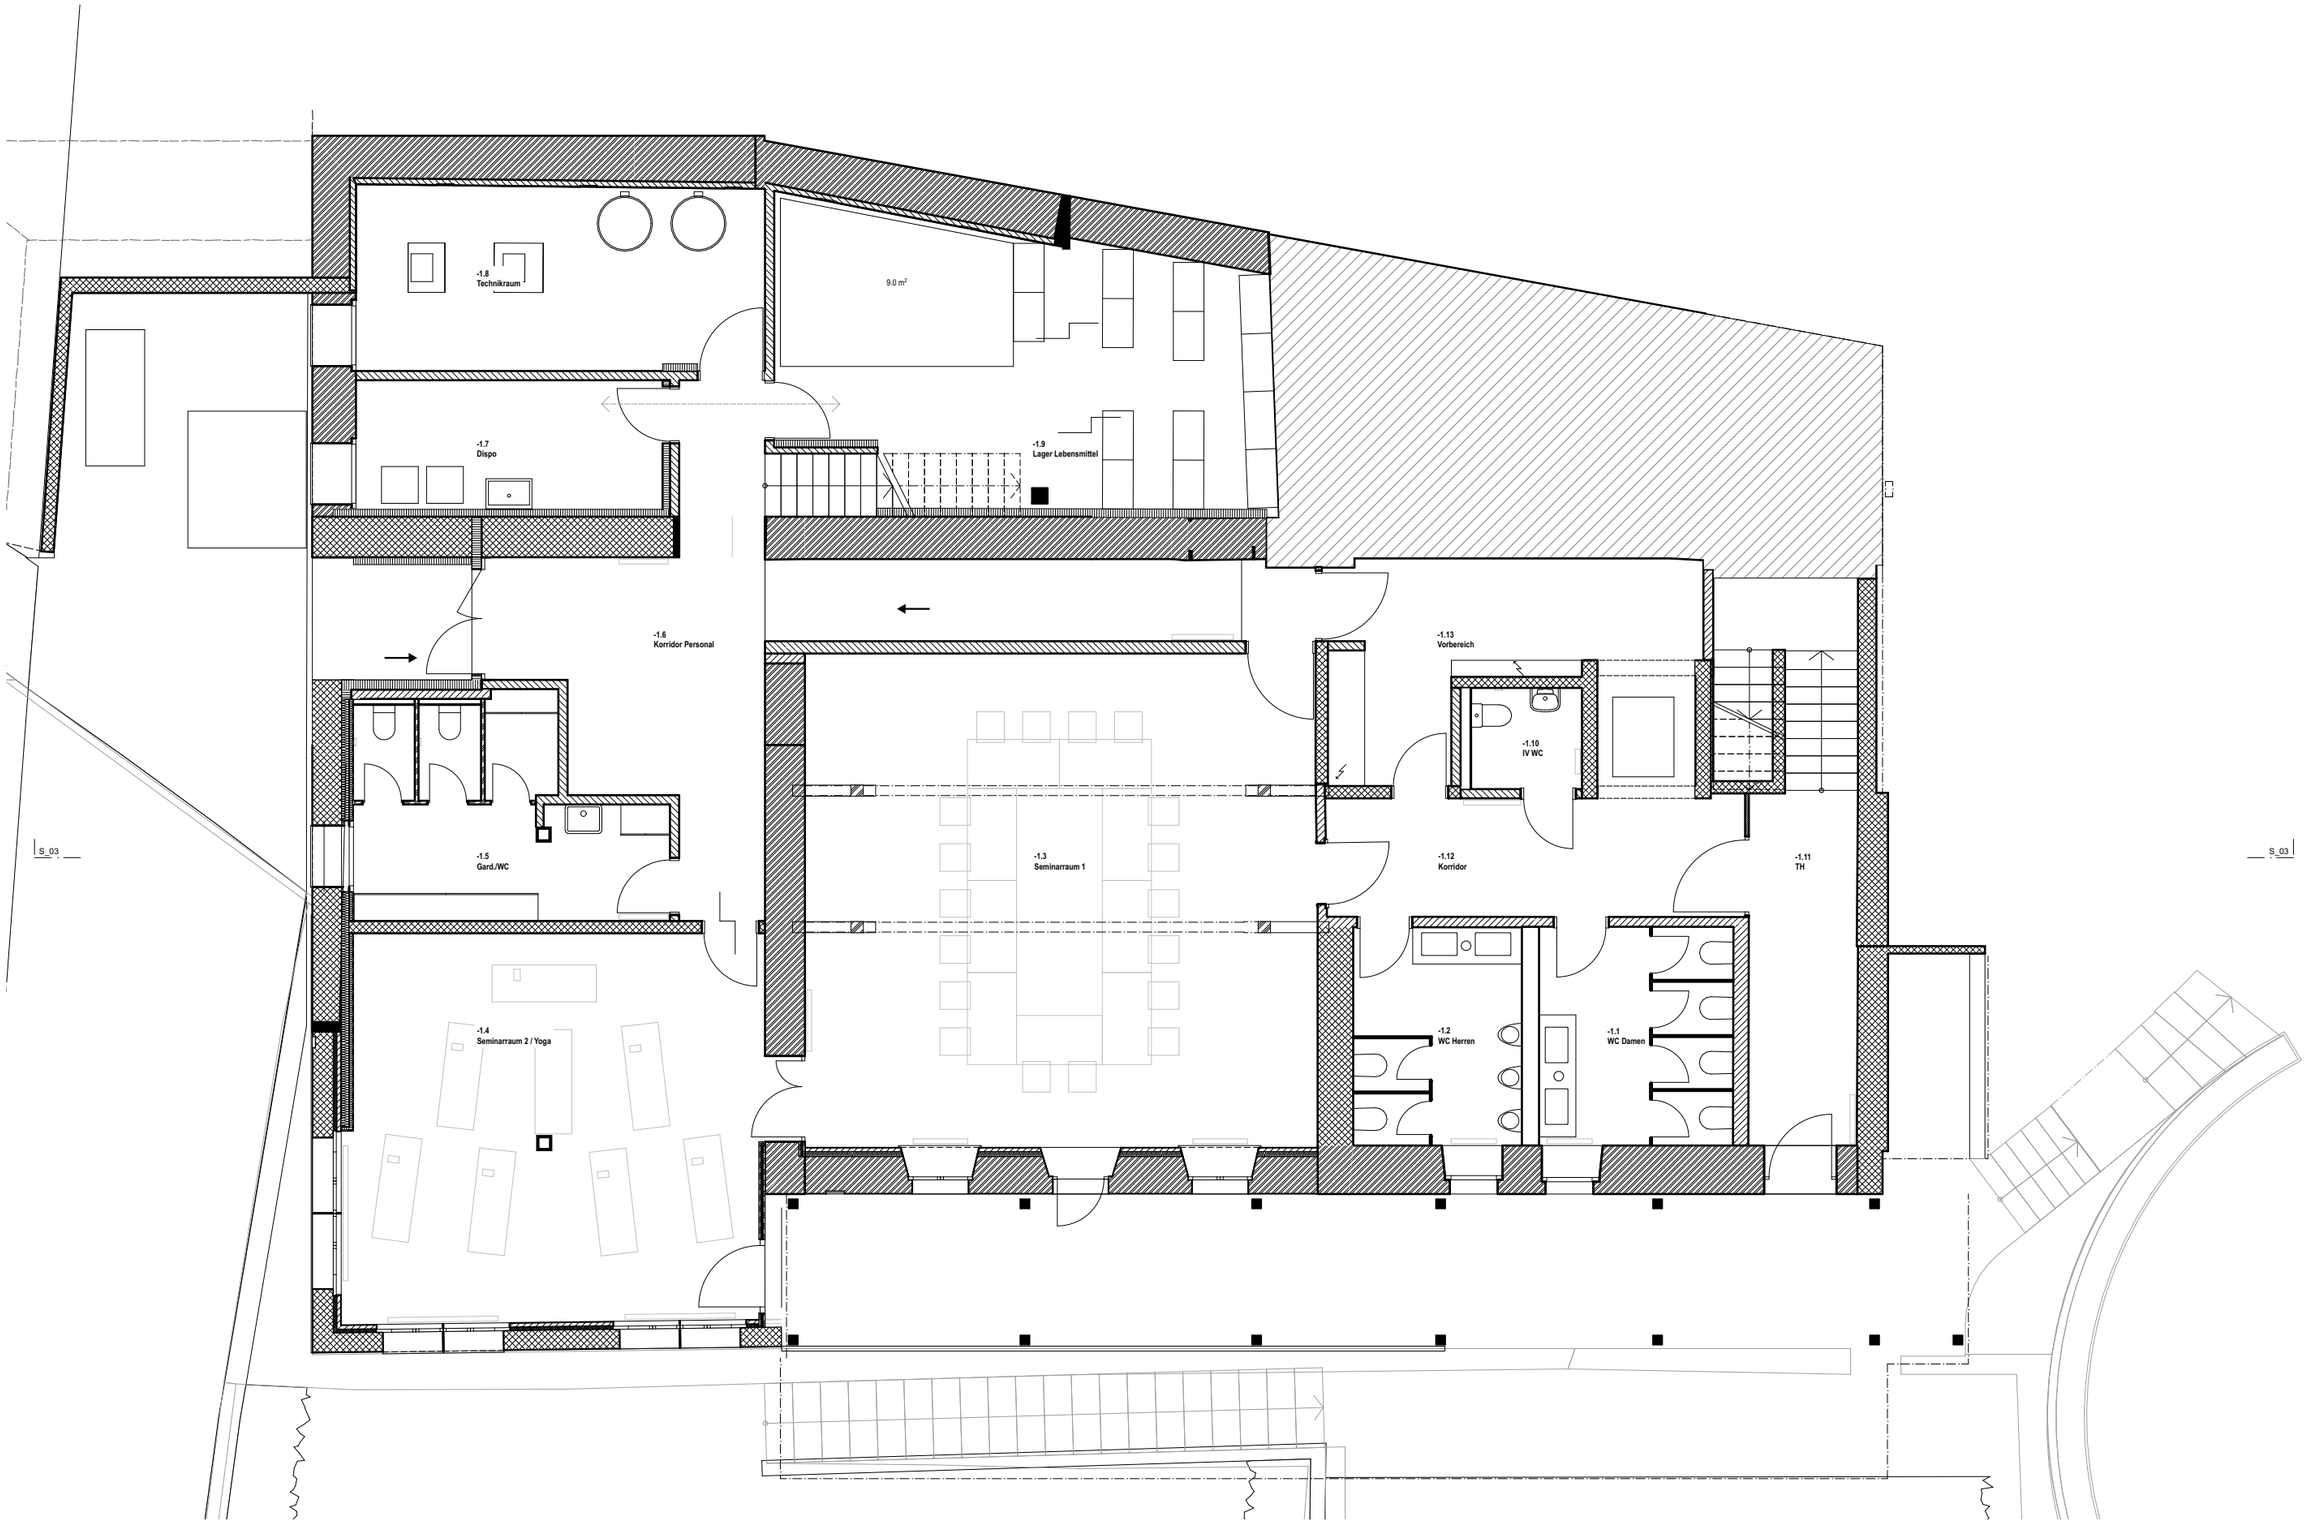

ARCH
BAU

Erdgeschoss

2403 Pilgerhaus Maria-Rickenbach

Bauprojekt

22.01.2026 / 1:100

1	2	3	4	5

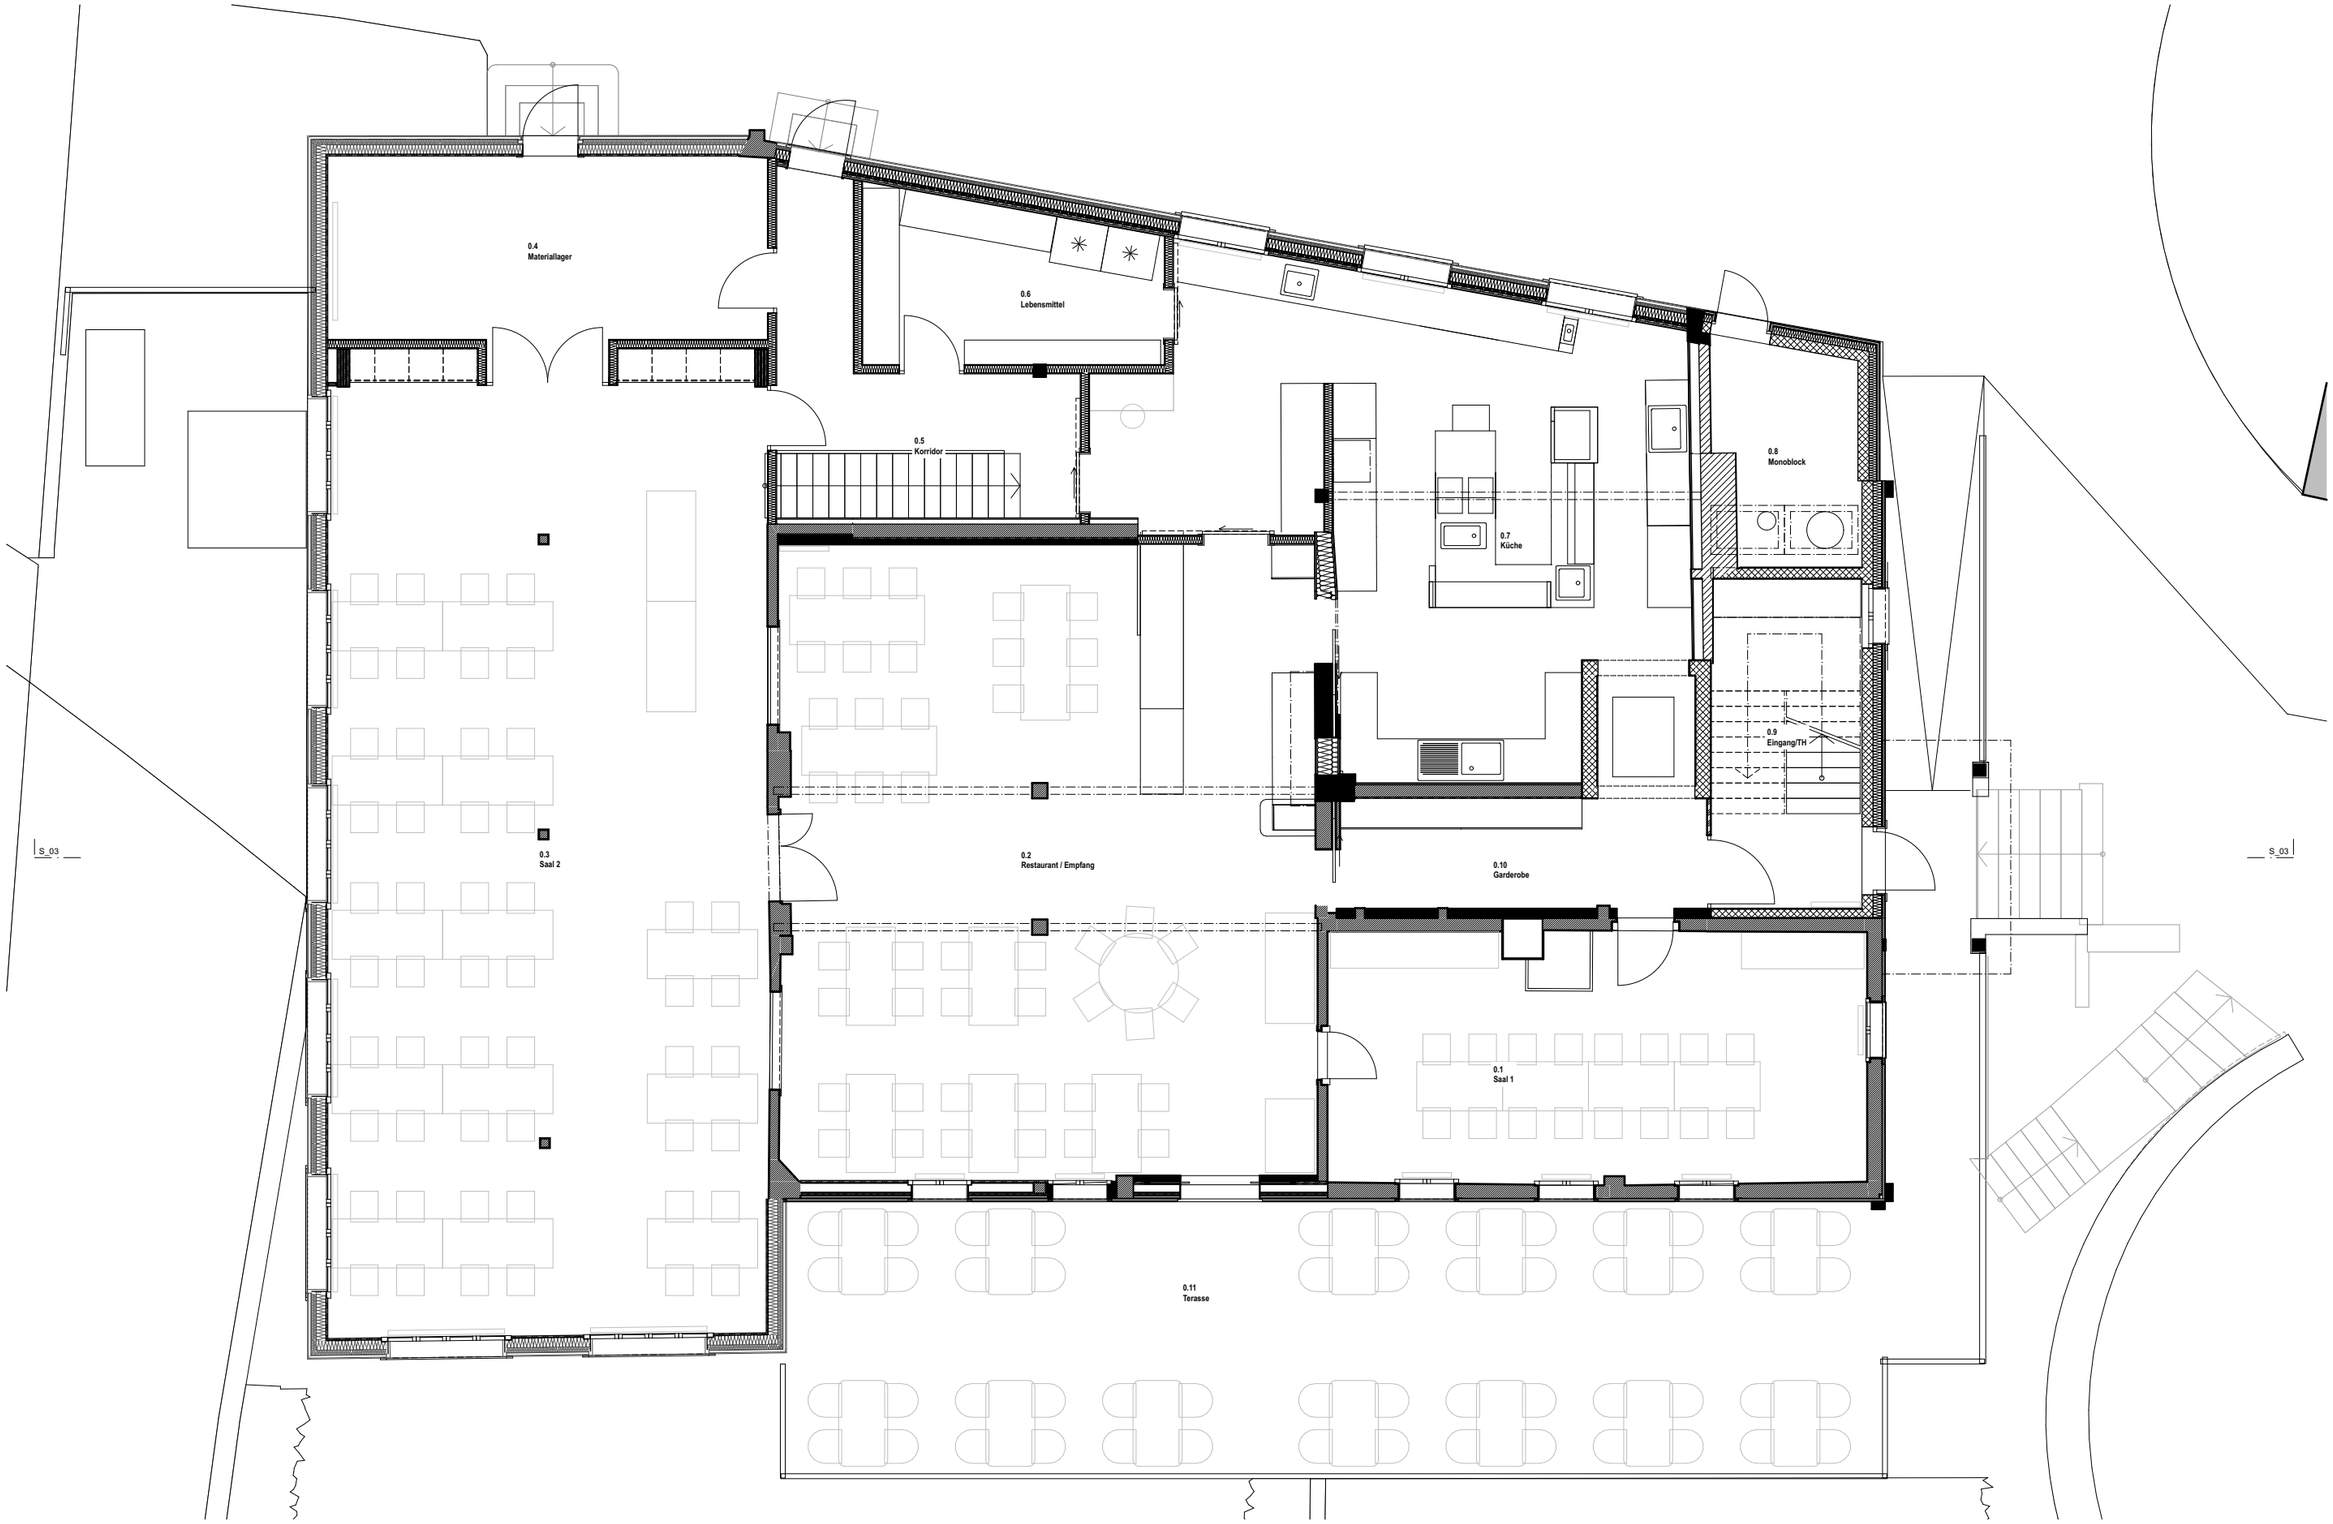

ARCH
BAU

1. Obergeschoss

2403 Pilgerhaus Maria-Rickenbach

Bauprojekt

22.01.2026 / 1:100

1	2	3	4	5

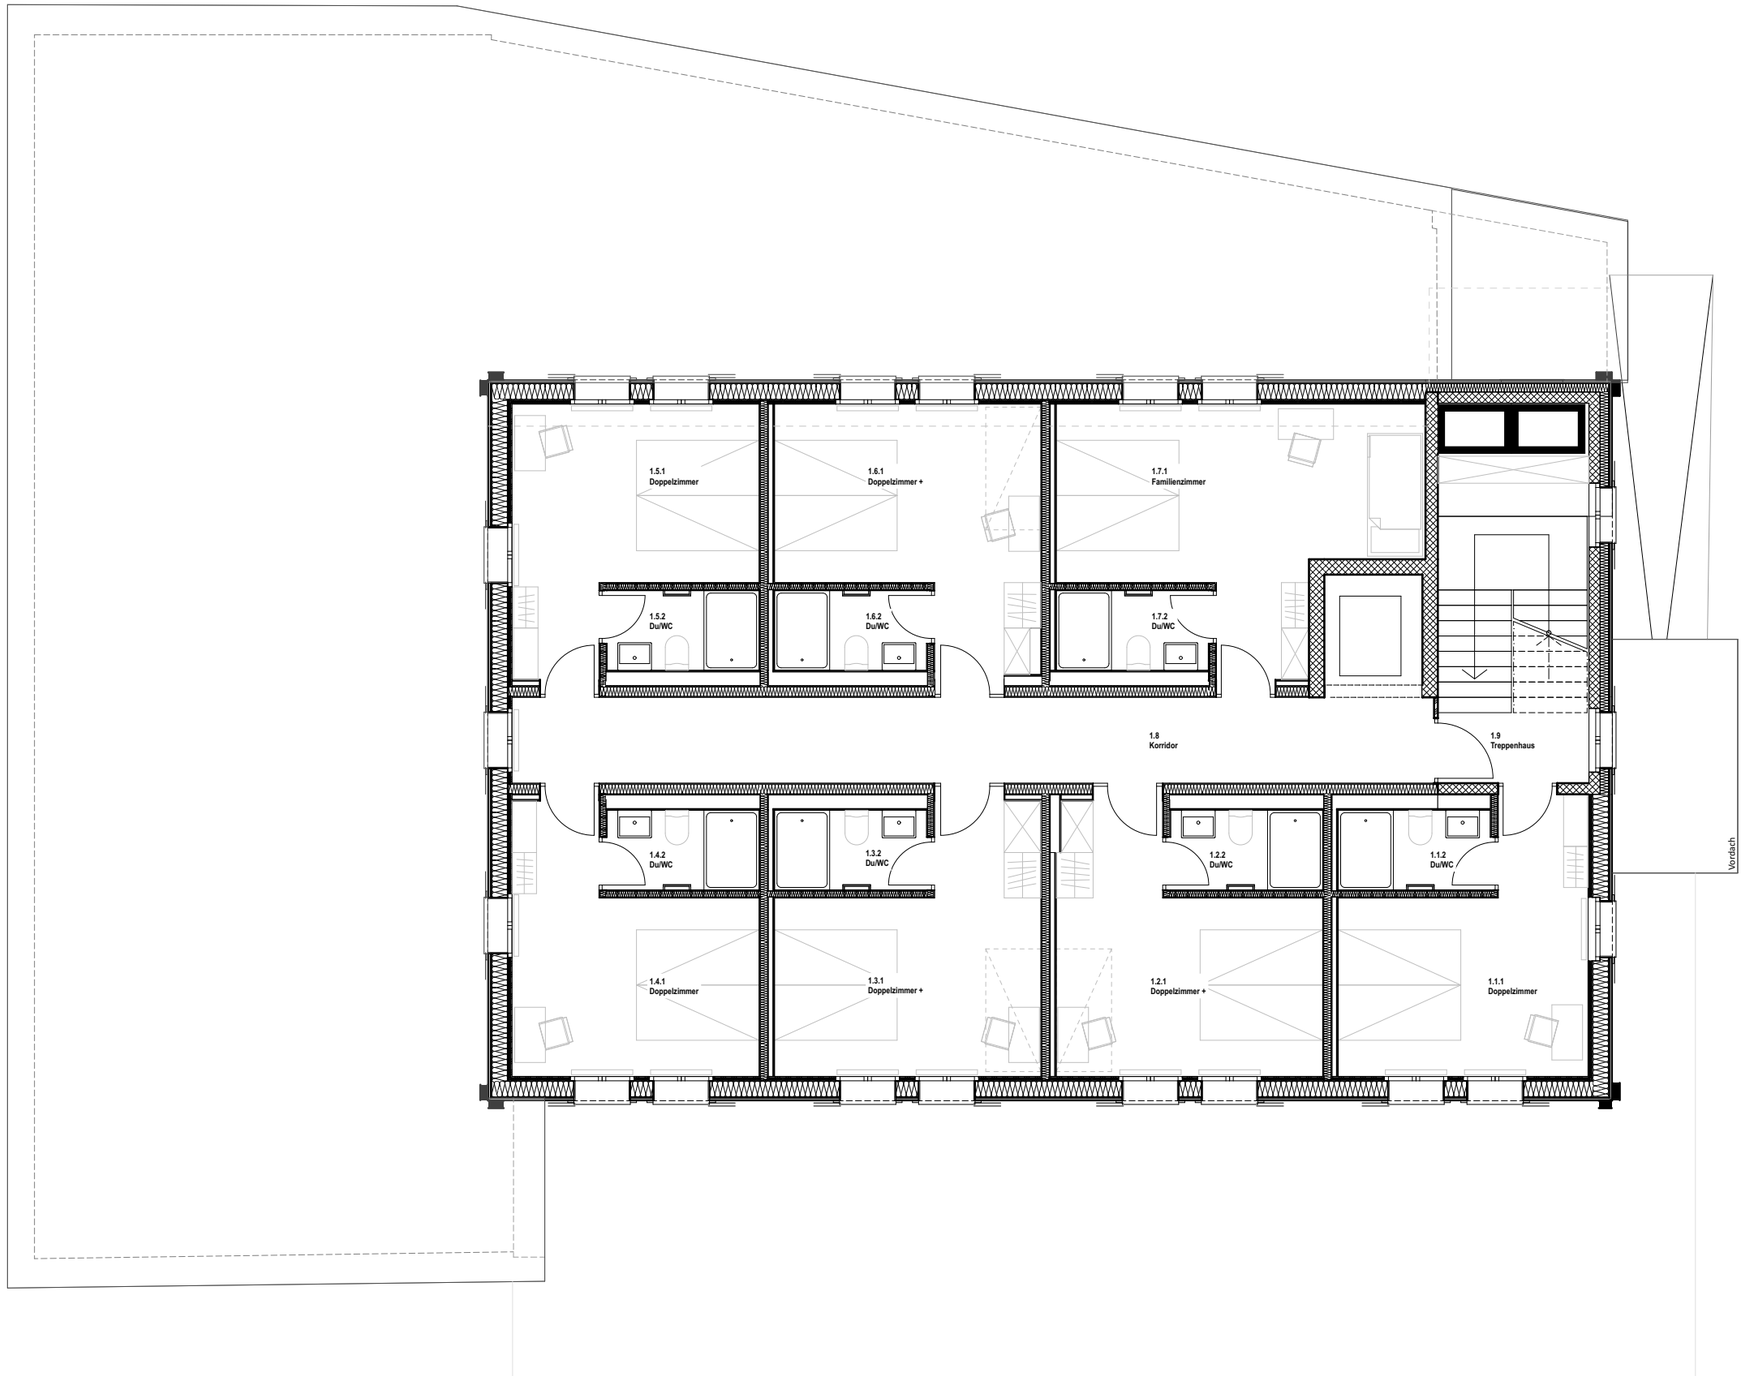

ARCH
BAU

2. Obergeschoss

2403 Pilgerhaus Maria-Rickenbach

Bauprojekt

22.01.2026 / 1:100

1	2	3	4	5

S_03

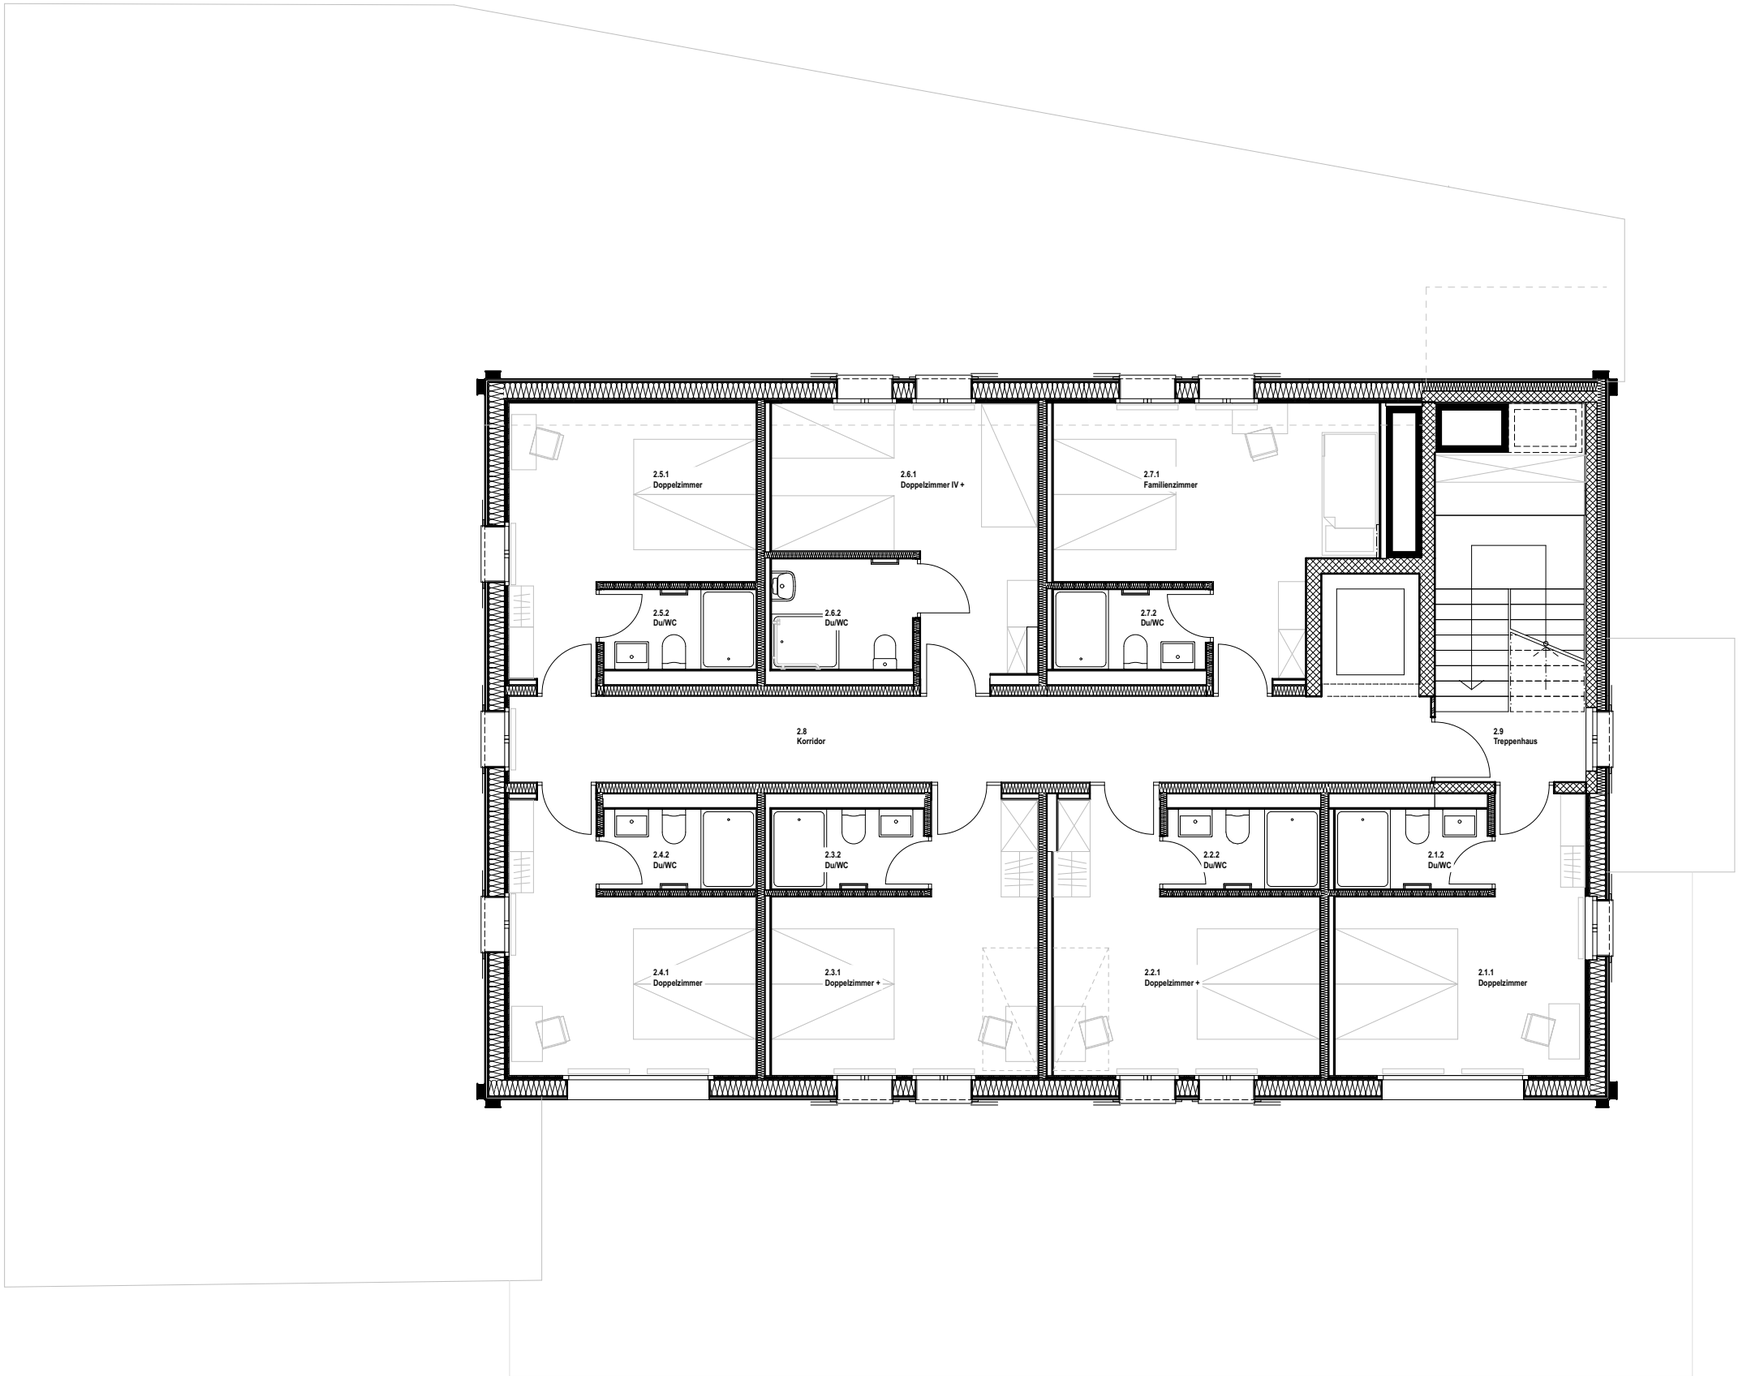

S_03

ARCH
BAU

Dachgeschoss

2403 Pilgerhaus Maria-Rickenbach

Bauprojekt

22.01.2026 / 1:100

1	2	3	4	5

S_03

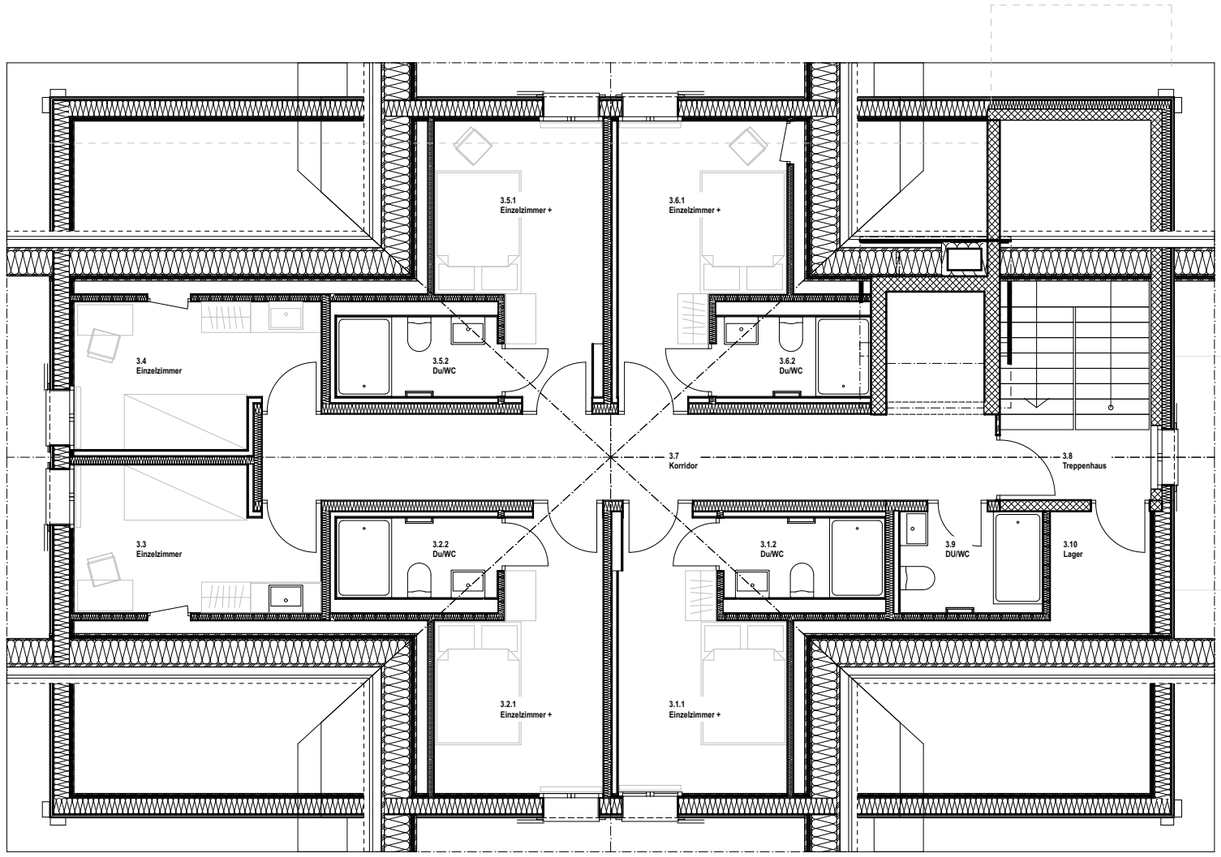

S_03